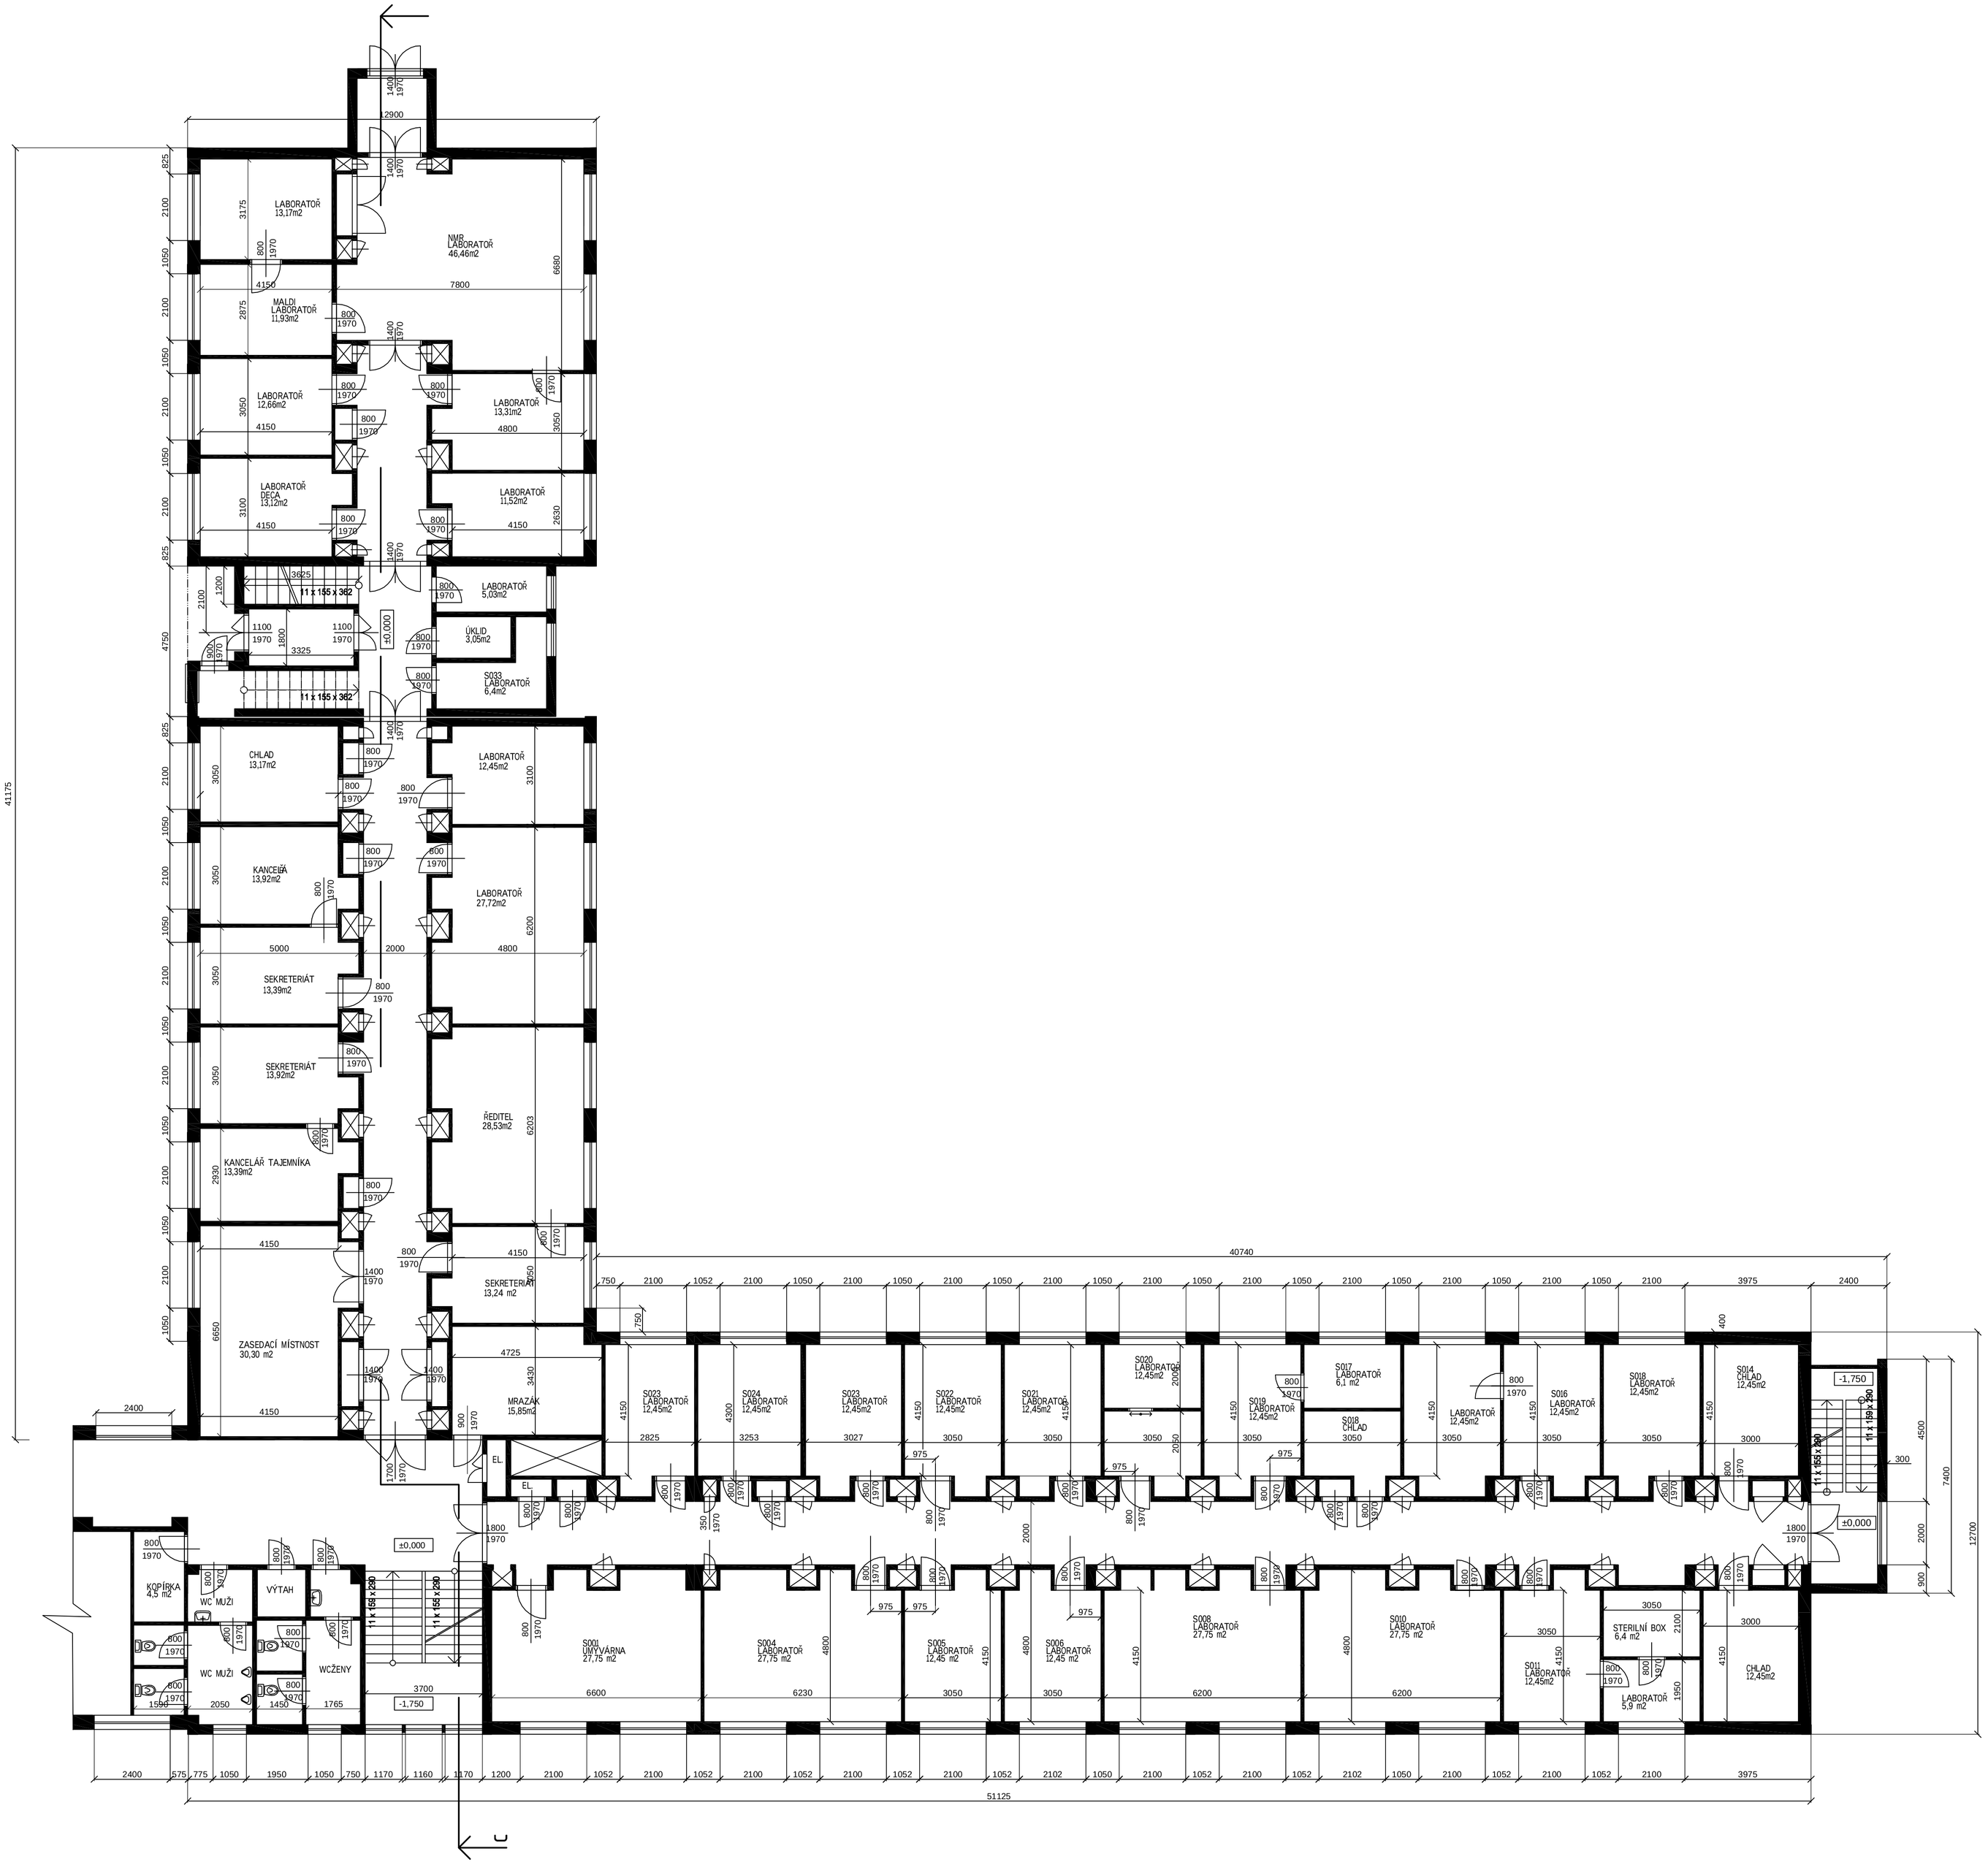

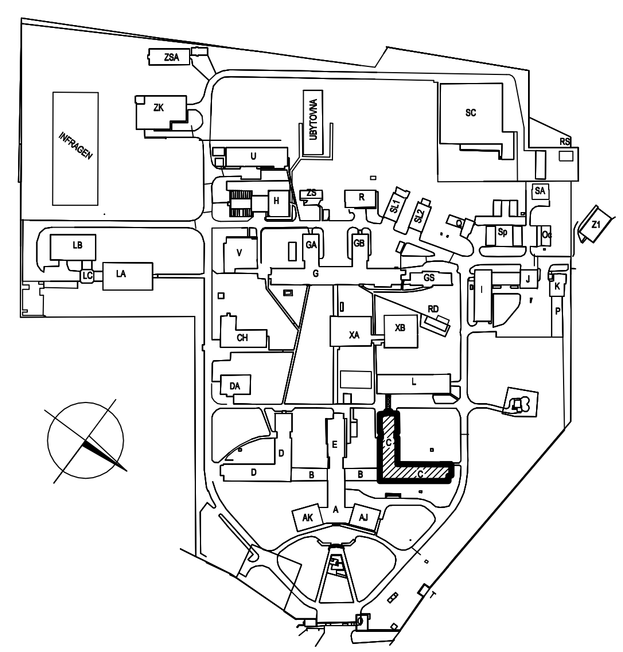

POZN.: VŠECHNY NAMĚŘENÉ KÓTY JE NUTNO PŘI JAKÉMKOLI POUŽITÍ TĚCHTO VÝKRESŮ ZKONTROLOVAT.

Akce:

AREÁL AV ČR - KRČ

STAVEBNÍ PASPORTIZACE STÁVAJÍCÍHO STAVU

Objekt **C** - Budova MBÚ - laboratoře

Vídeňská 1083, 142 20 Praha 4 - Krč

Investor:	Mikrobiologický ústav AV ČR Vídeňská 1083, 142 20 Praha 4 - Krč
Zhotovitel:	AMPeng s.r.o. info@ampeng.cz Atelier: Ovenecká 15/1022, 170 00 Praha 7 Tel: +420 2 333 80 608; Fax: +420 2 333 80 609 e-mail:
Kontroloval:	Ing. Miroslav Praxl, Ing. Renáta Garthilfe
Kreslil:	Pavel Dachovský, Marek Stejskal, Vilém Pavlůsek
Stupeň projektu:	STAVEBNÍ ZAMĚŘENÍ STÁVAJÍCÍHO STAVU - PASPORTIZACE
Výkres č. 2	Měřítko: 1:100 — Datum: 05/2008 — Paré č.:

Objekt C - PŮDORYS PŘÍZEMÍ